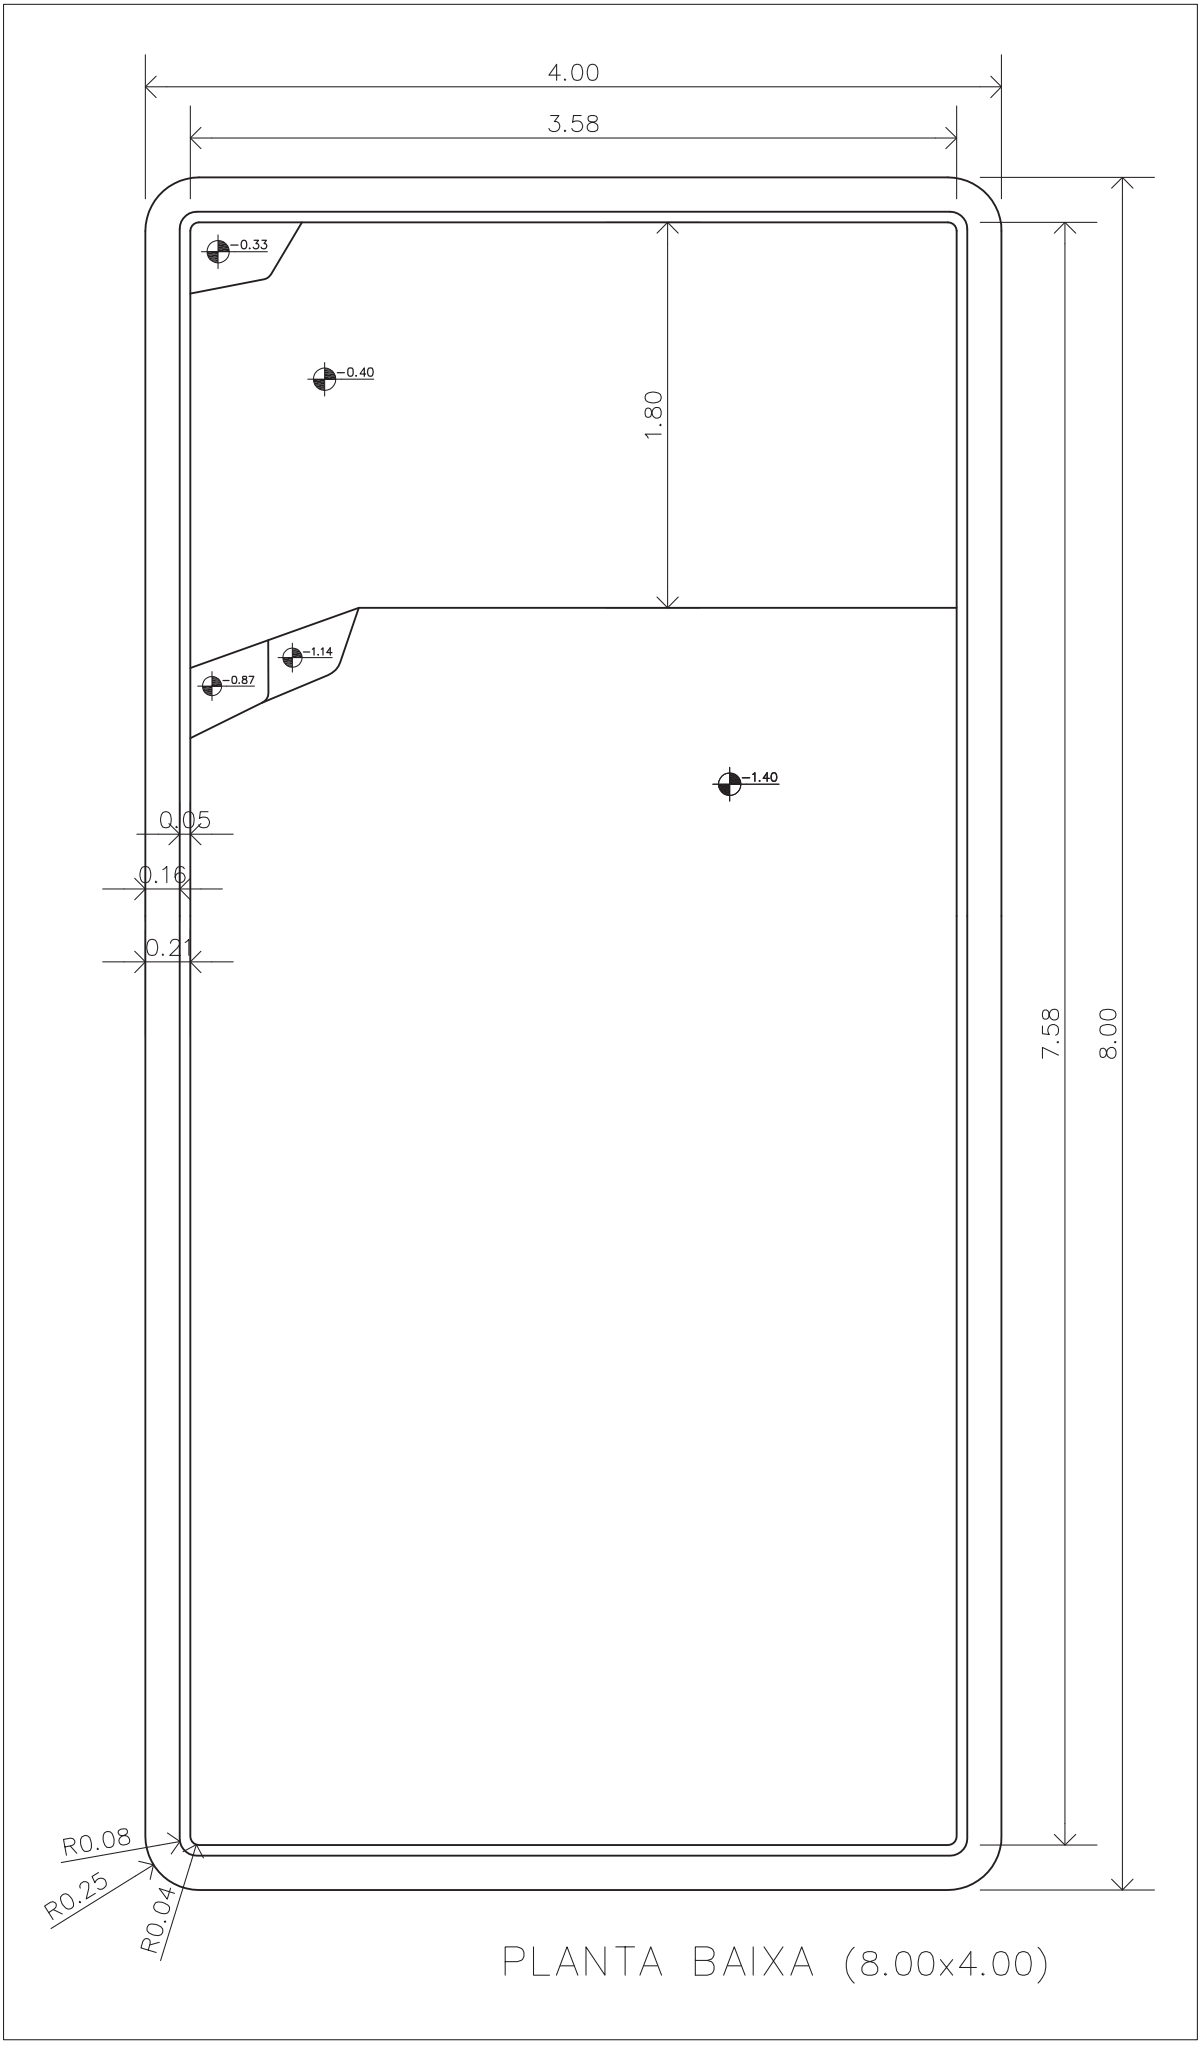

PLANTA BAIXA (8.00x4.00)