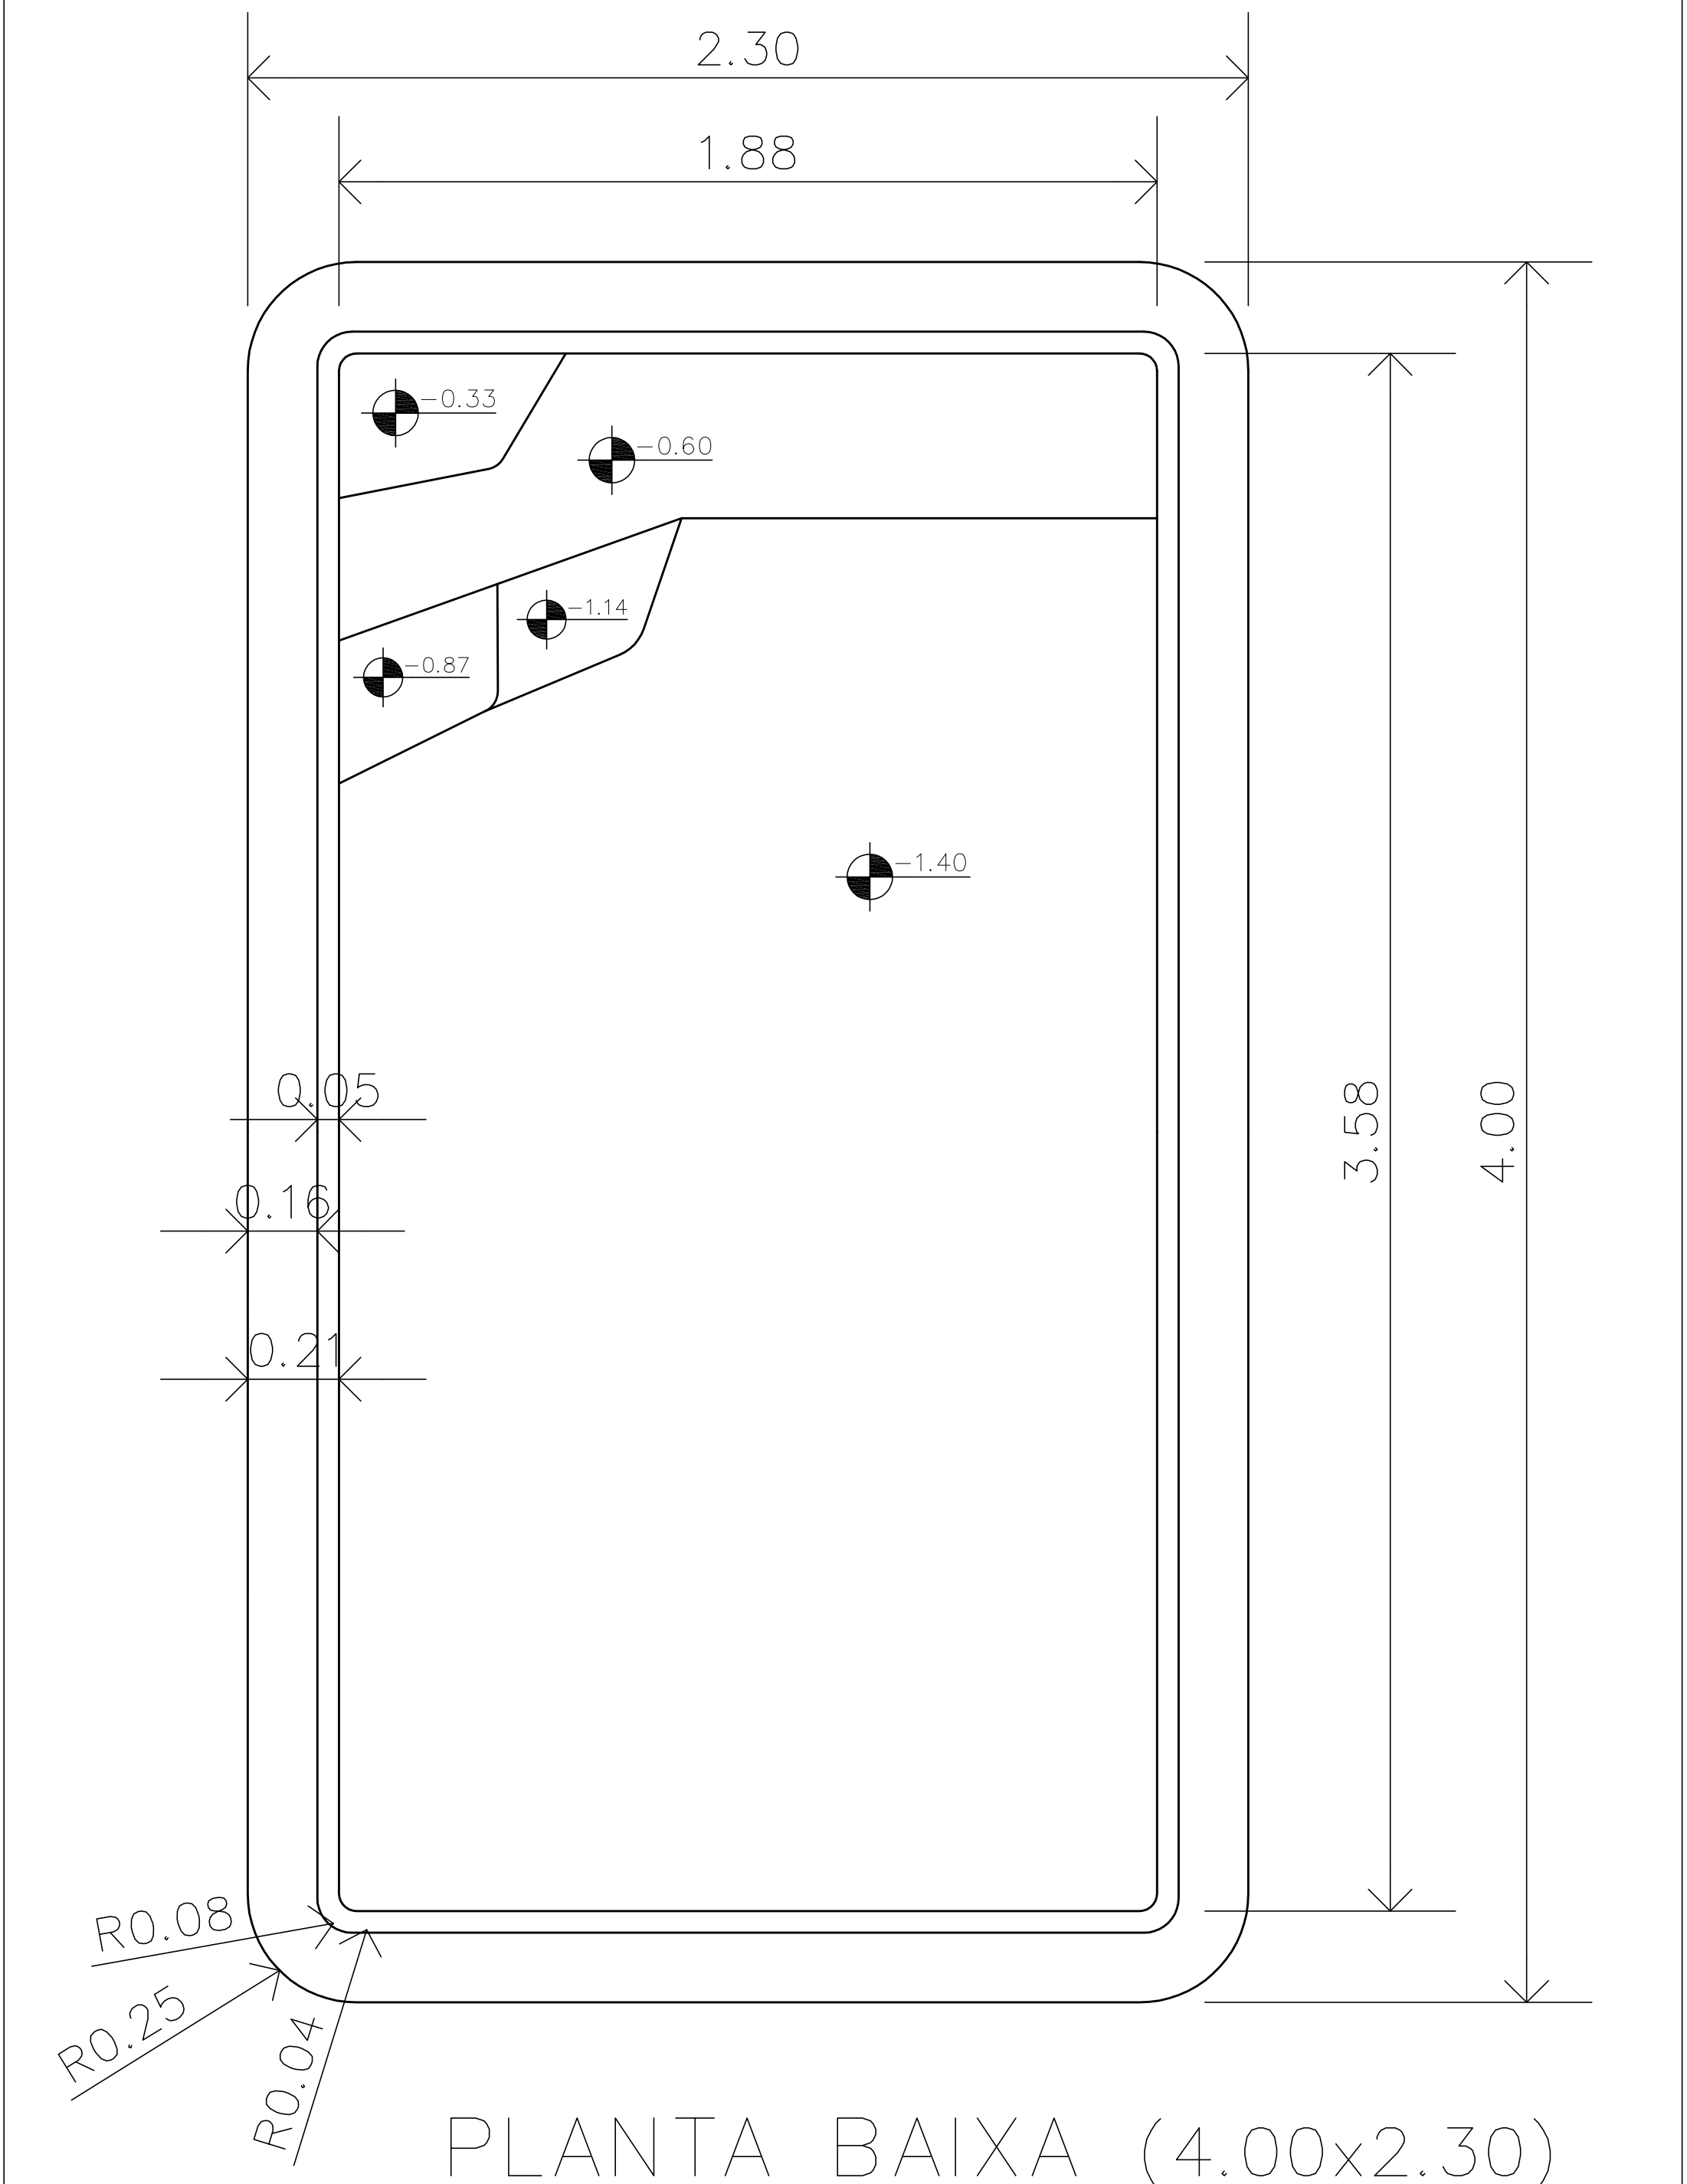

PLANTA BAIXA (4.00x2.30)